




NOTIZEN:

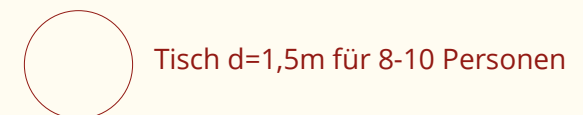


Die Remise des Gutes mit direktem Austritt in den Park bietet auf einer Fläche von ca. 110 qm Platz für bis zu 40 gesetzte Gäste.

4 Rundtische à max. 10 Personen.
2 Tafeln à max. 20 Personen.

Empfangsraum und/oder Remise können für den Stehempfang von bis zu 130 Saalgästen genutzt werden.




NOTIZEN:

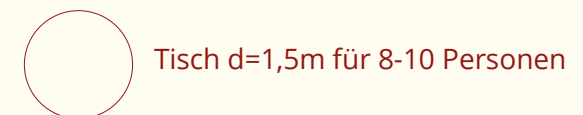


Die Remise des Gutes mit direktem Austritt in den Park bietet auf einer Fläche von ca. 110 qm Platz für bis zu 40 gesetzte Gäste.

4 Runtische à max. 10 Personen.
2 Tafeln à max. 20 Personen.

Empfangsraum und/oder Remise können für den Stehempfang von bis zu 130 Saalgästen genutzt werden.

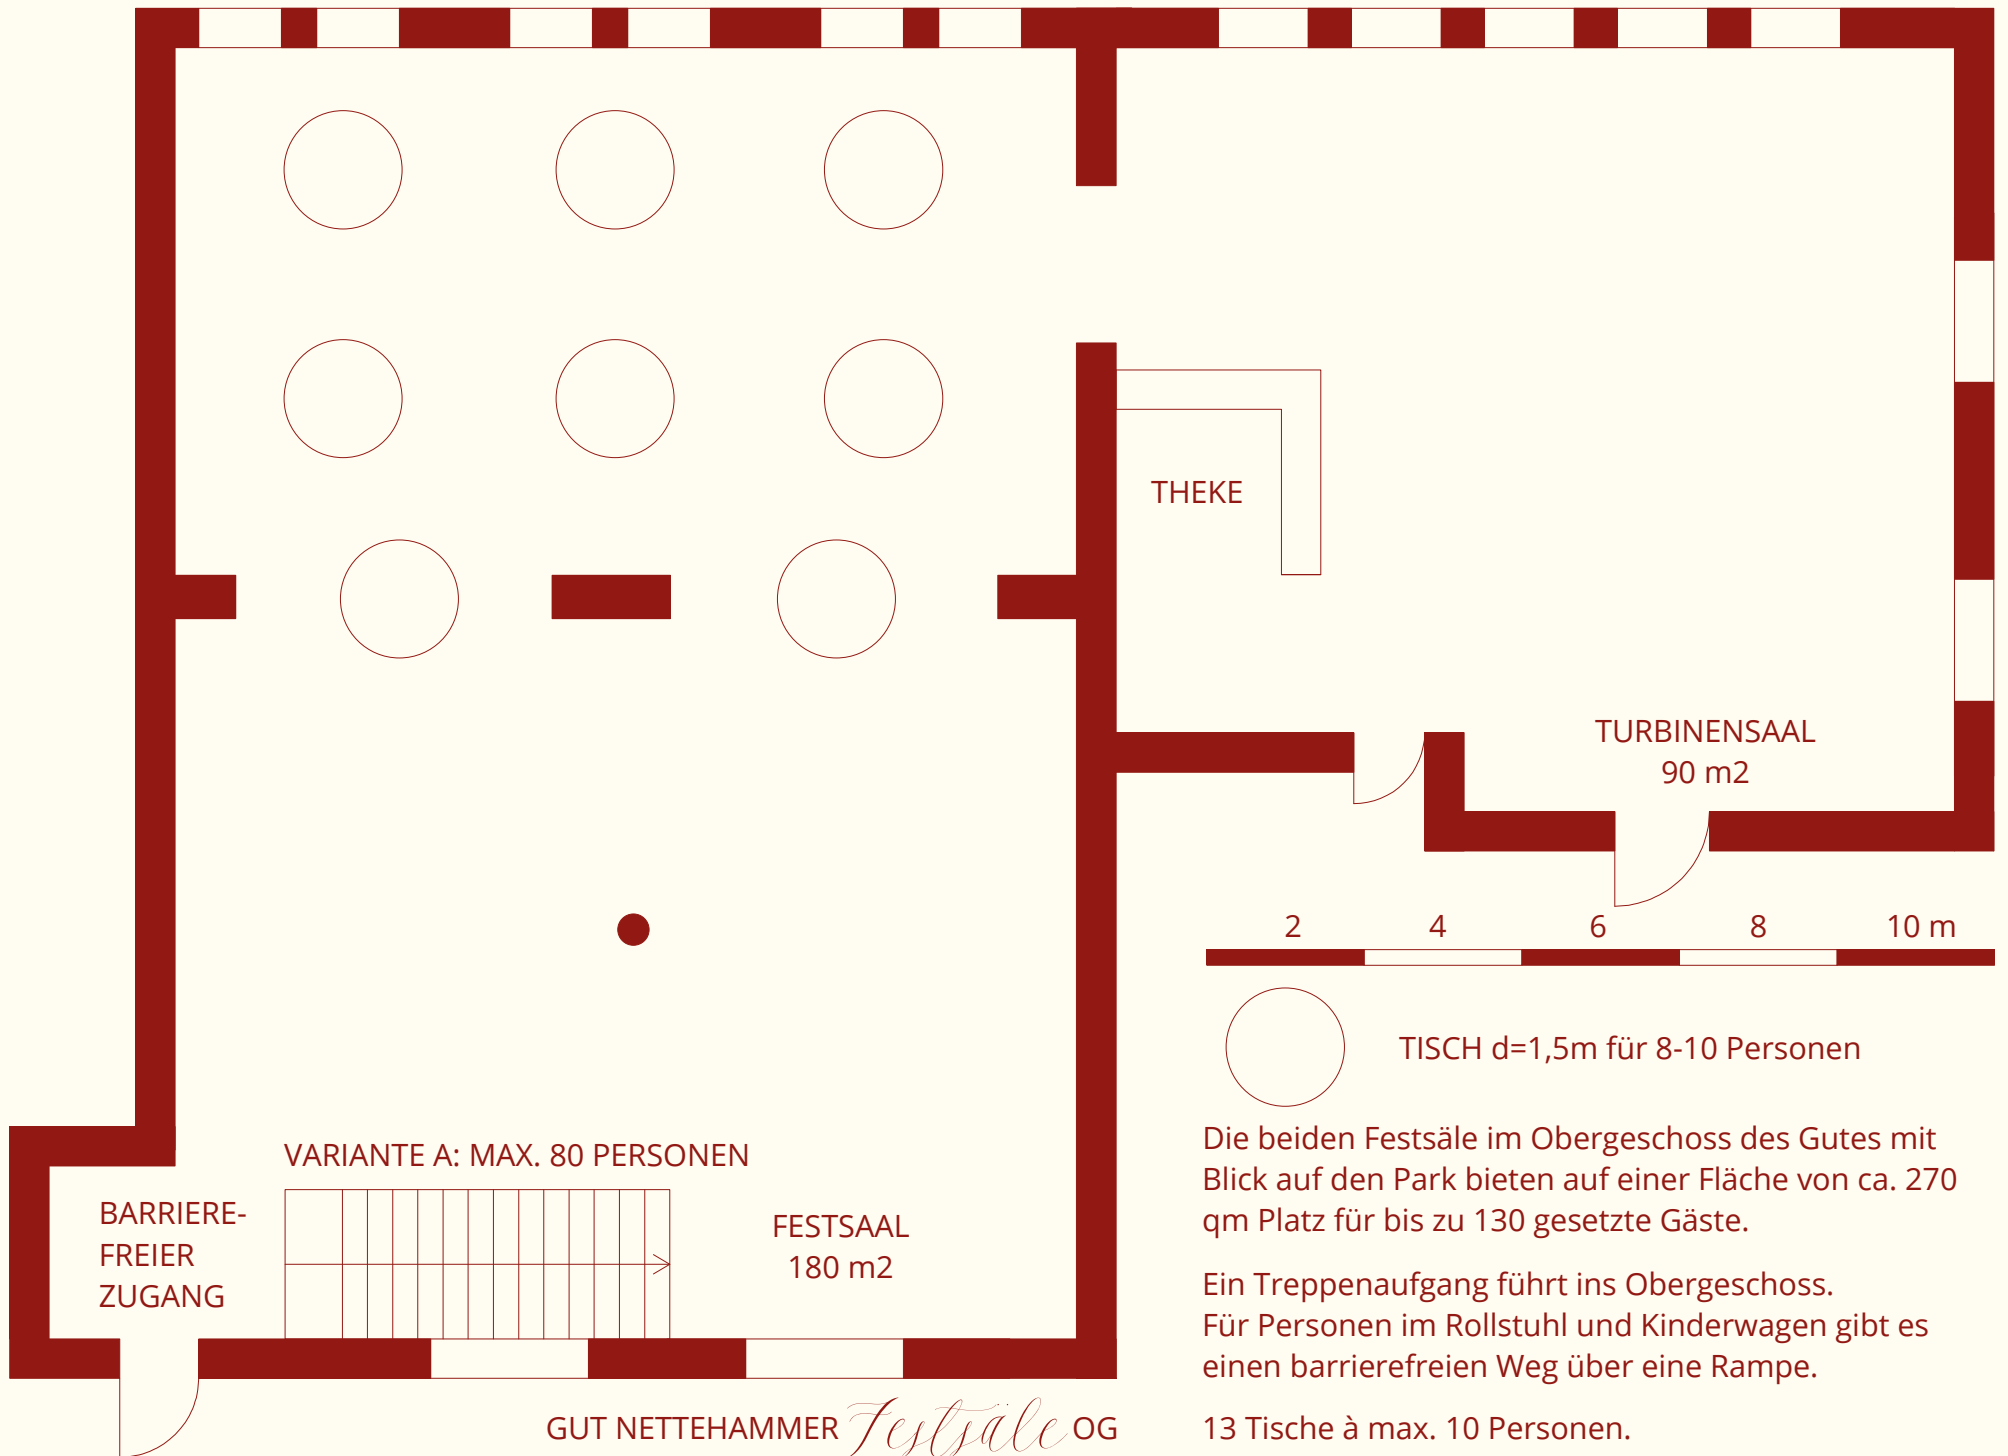

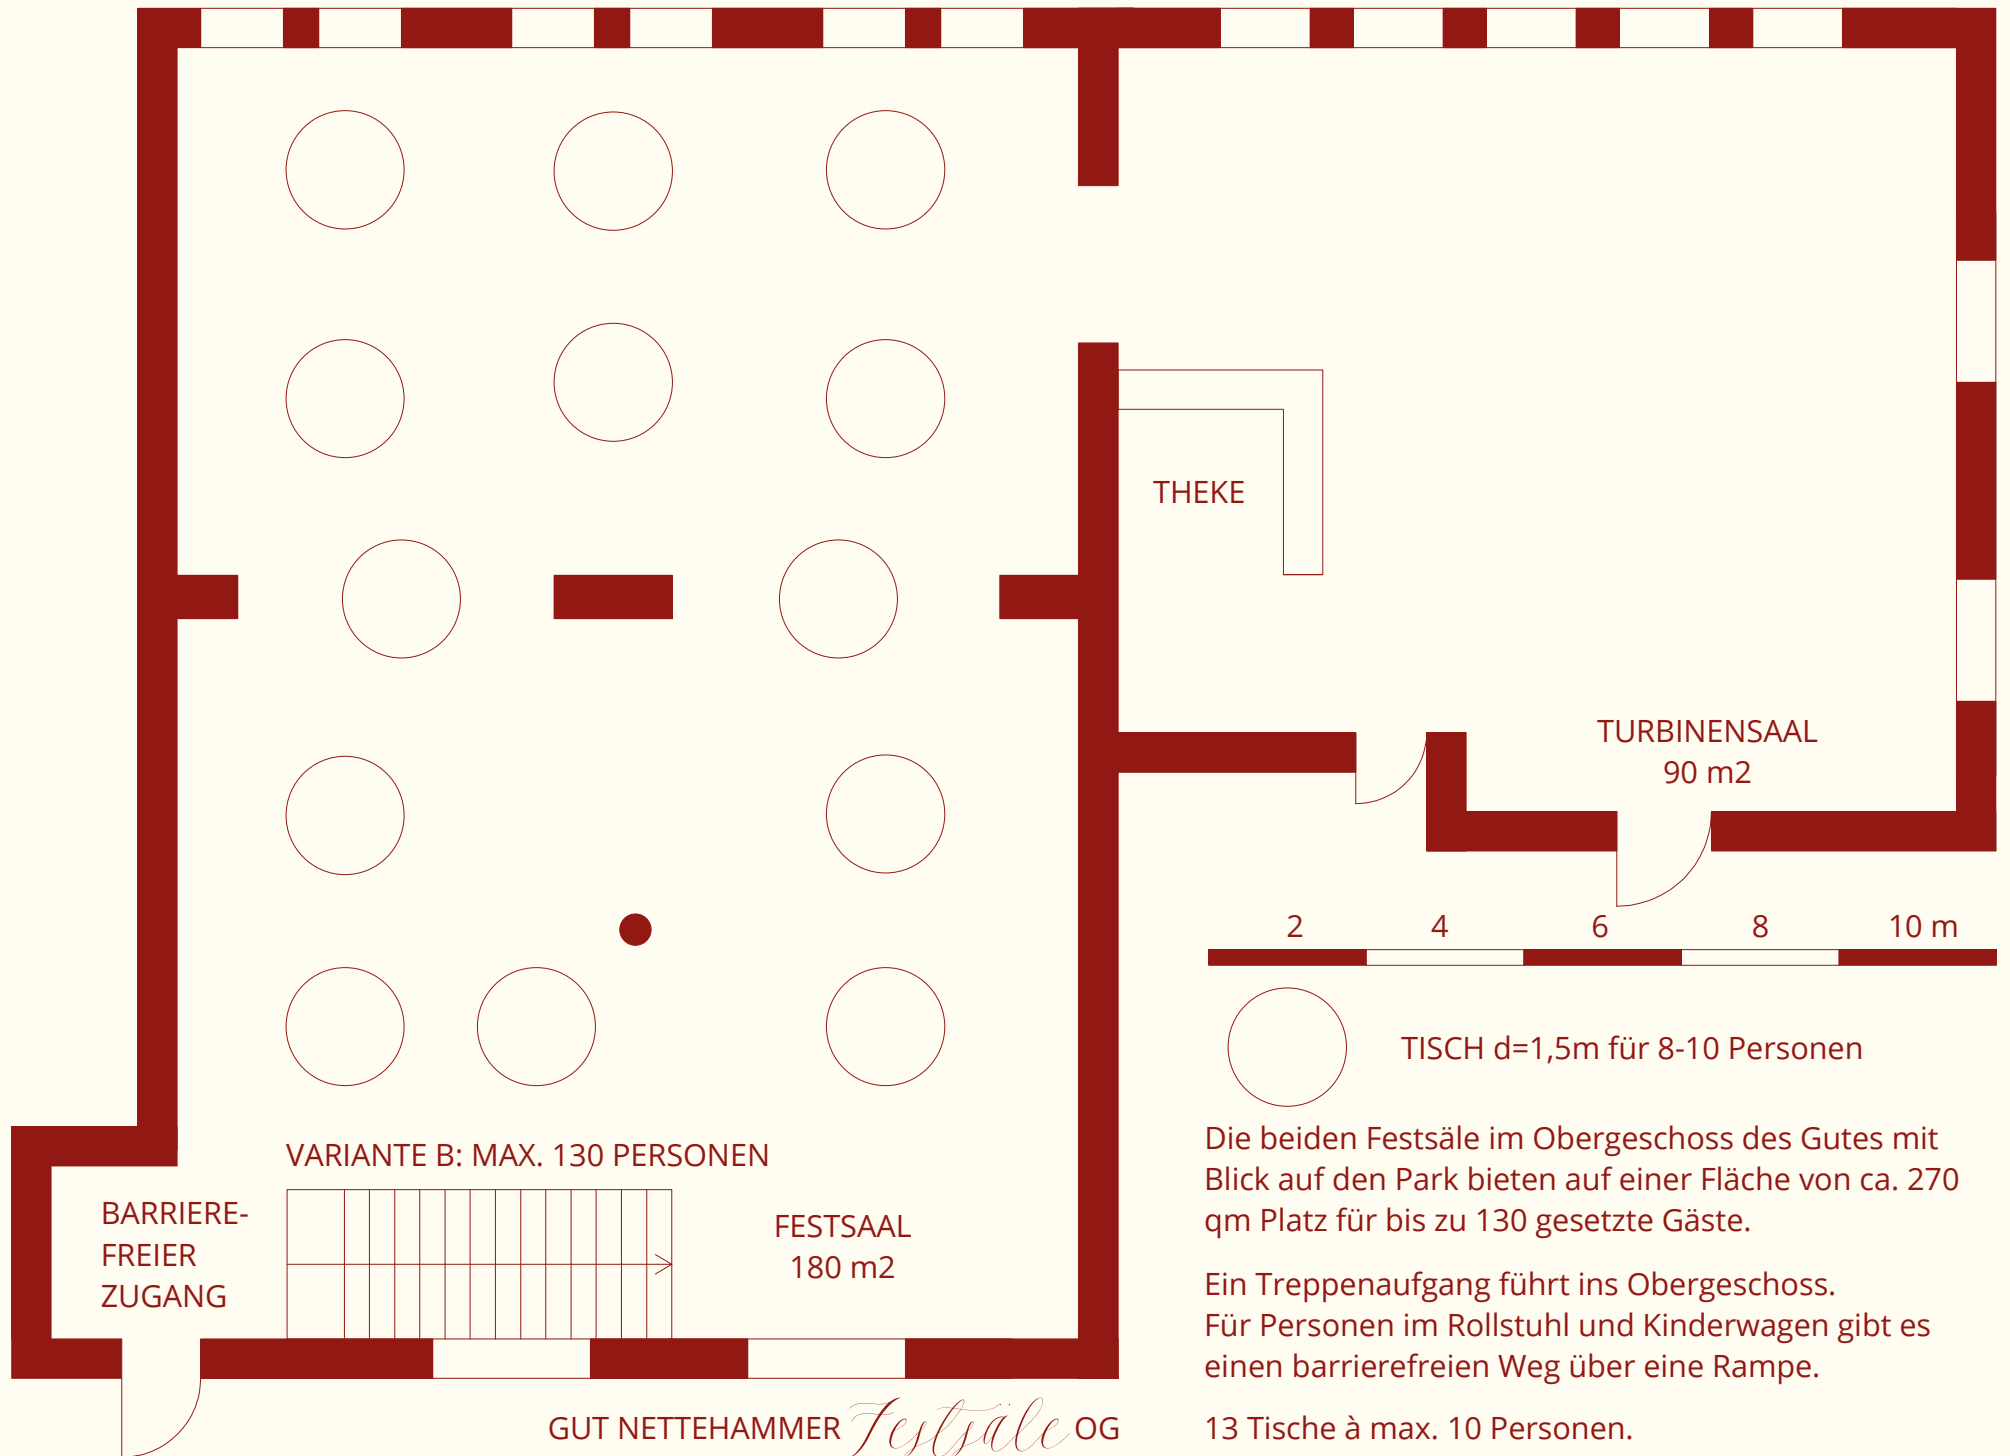

Die beiden Festsäle im Obergeschoss des Gutes mit Blick auf den Park bieten auf einer Fläche von ca. 270 qm Platz für bis zu 130 gesetzte Gäste.

Ein Treppenaufgang führt ins Obergeschoss. Für Personen im Rollstuhl und Kinderwagen gibt es einen barrierefreien Weg über eine Rampe.

13 Tische à max. 10 Personen.